




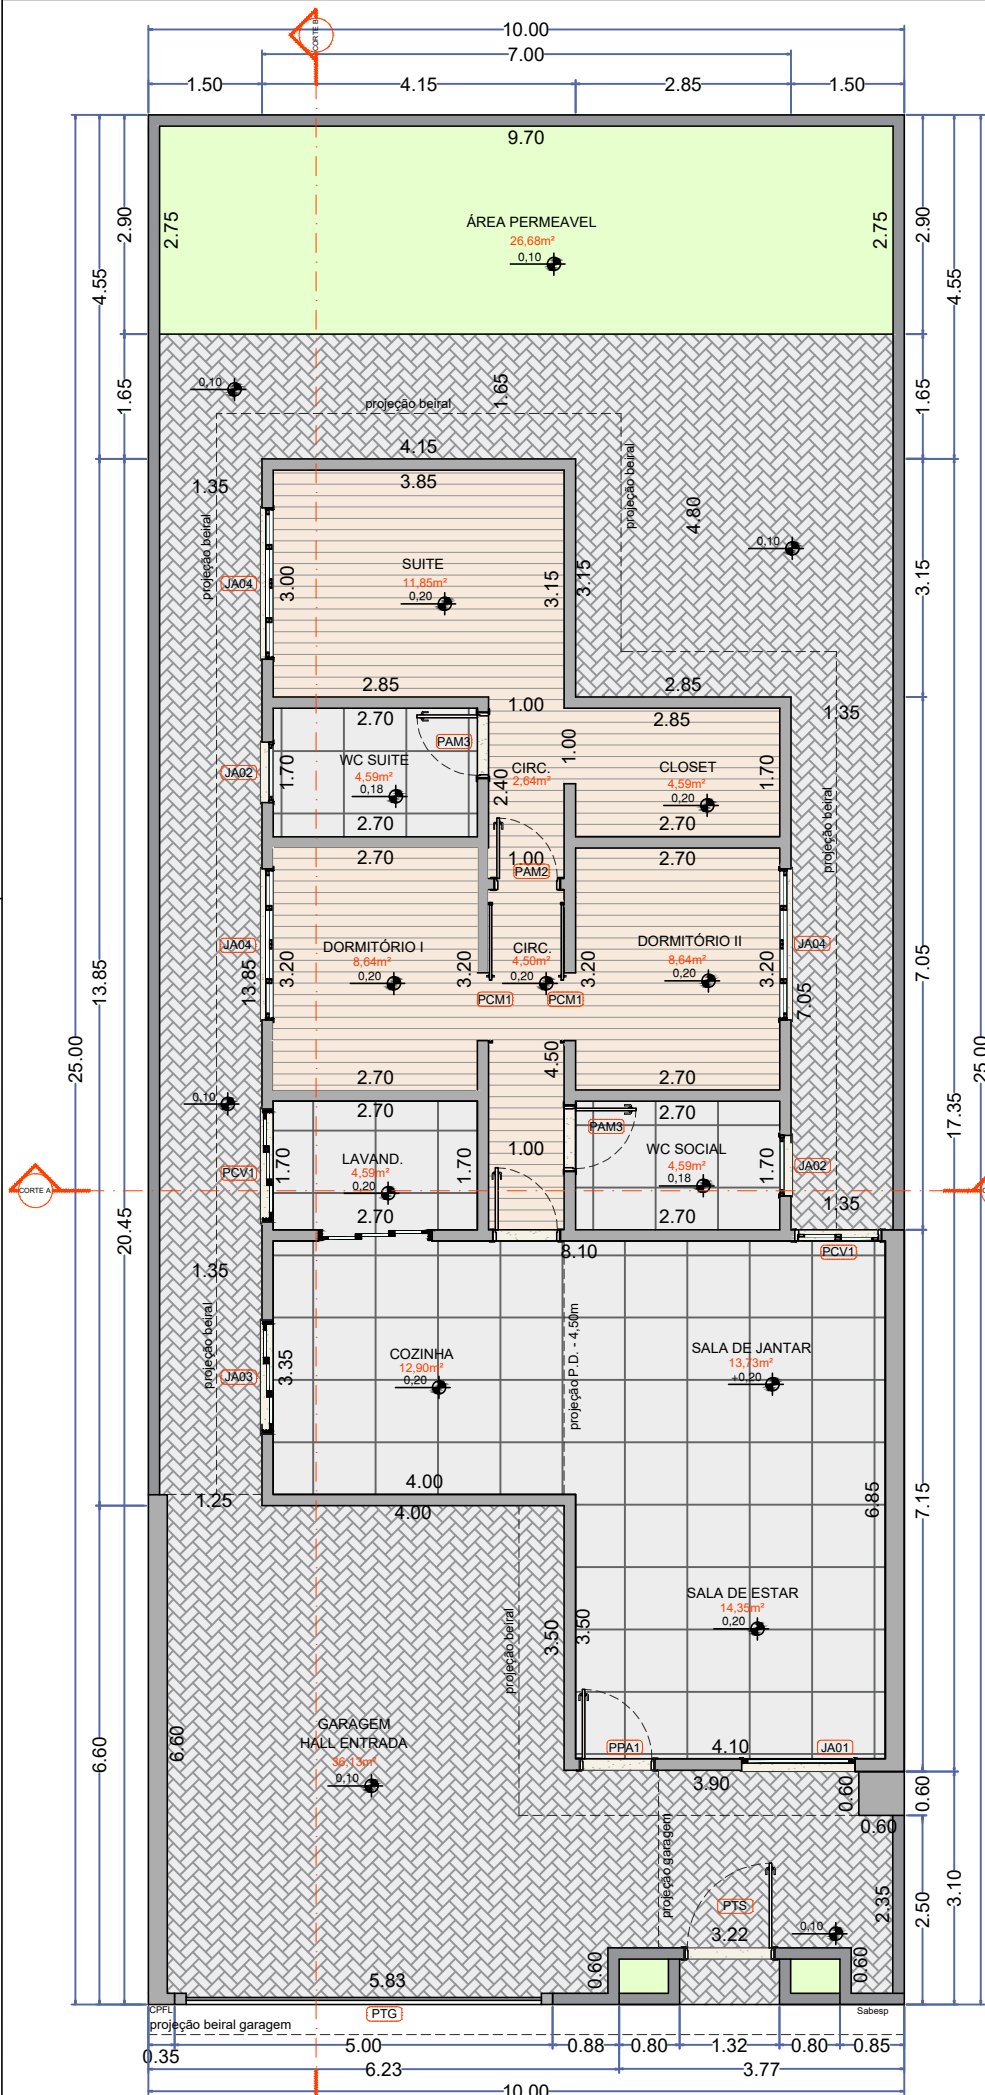



Planta Baixa
Lote 16 Quadra A
escala 1:200

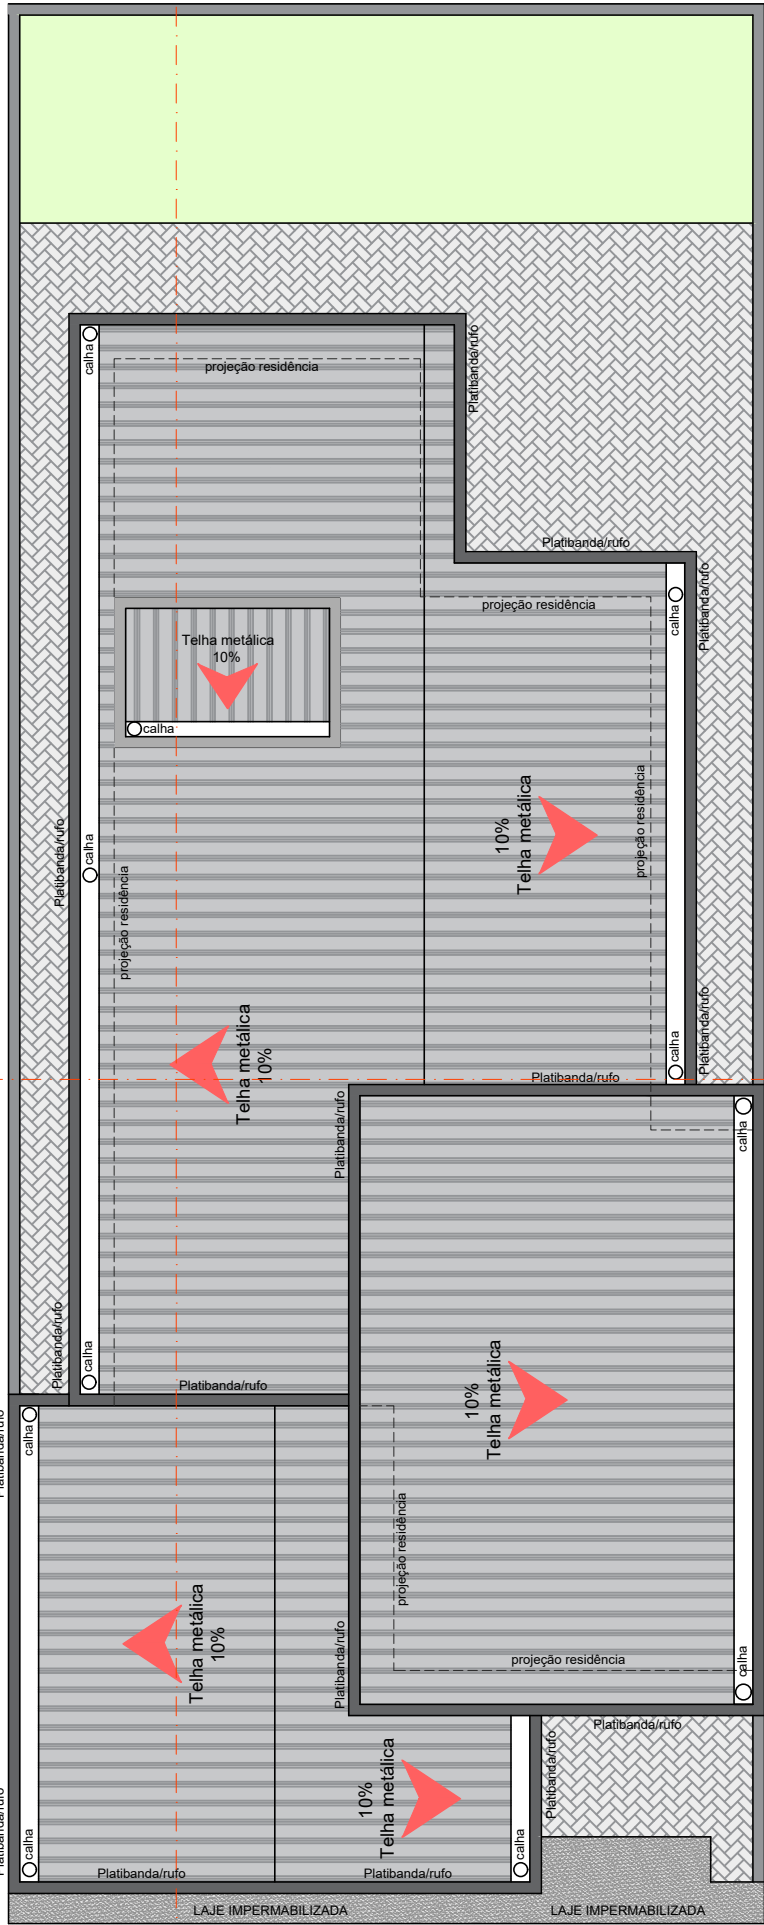


Planta de Cobertura
Lote 16 Quadra A
escala 1:200

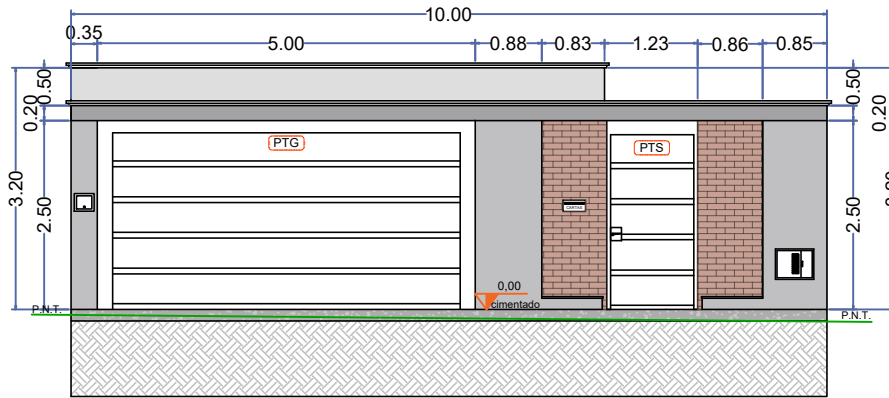


Gradil - Rua Arthur Augusto de Oliveira
Lote 16 Quadra A
escala 1:100

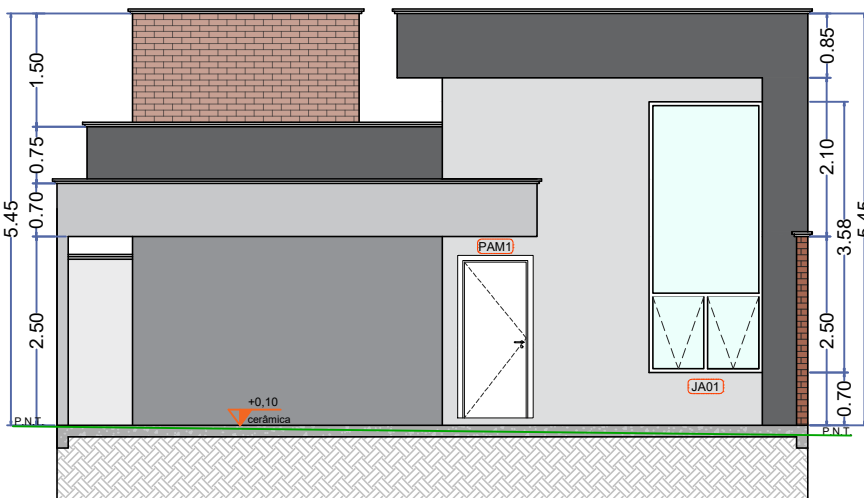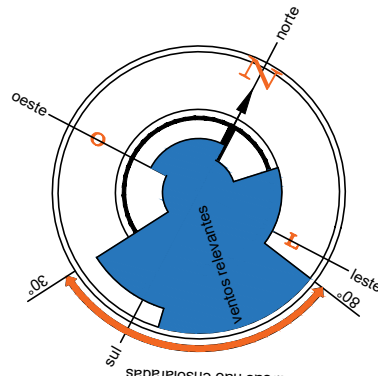

Fachada - Rua Arthur Augusto de Oliveira
Lote 16 Quadra A
escala 1:100

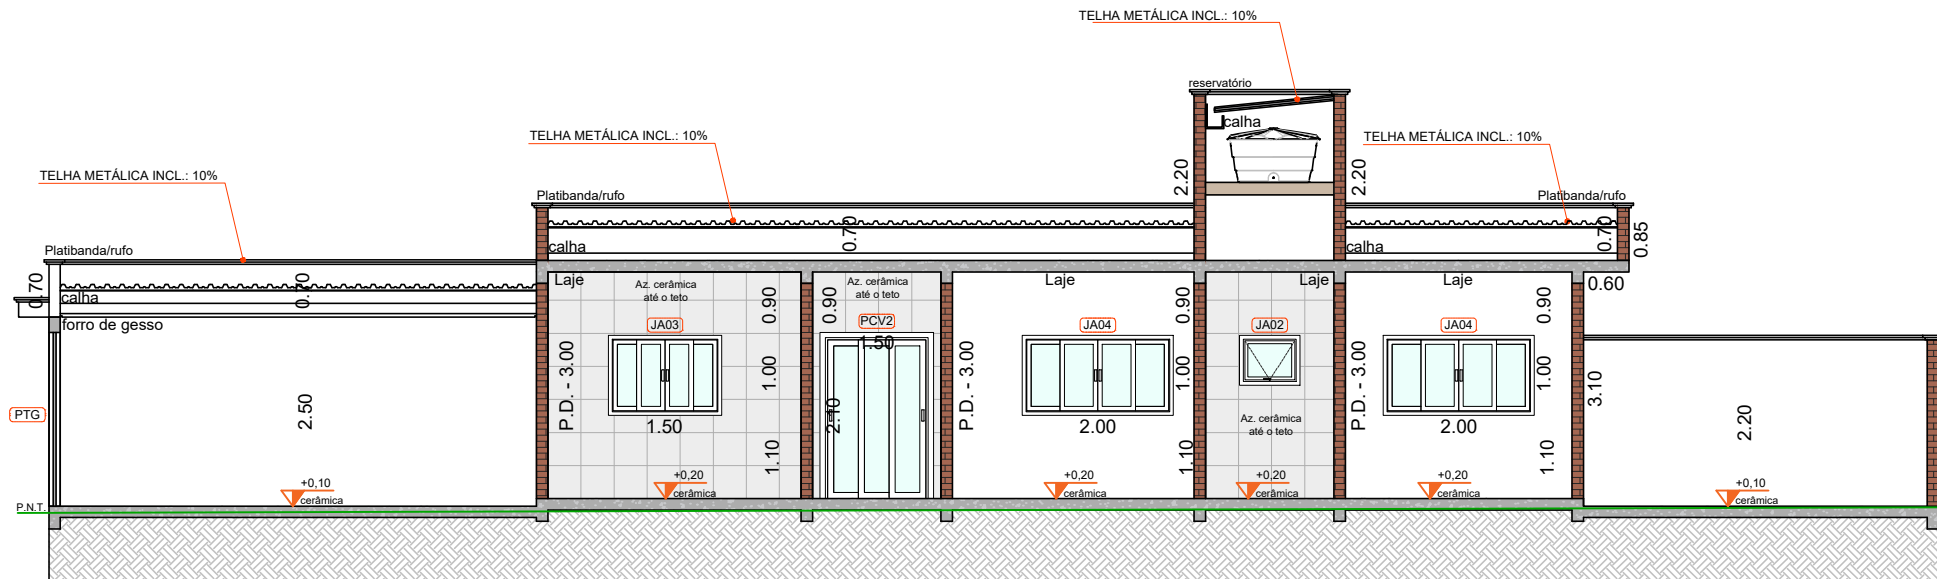

Corte BB
escala 1:100

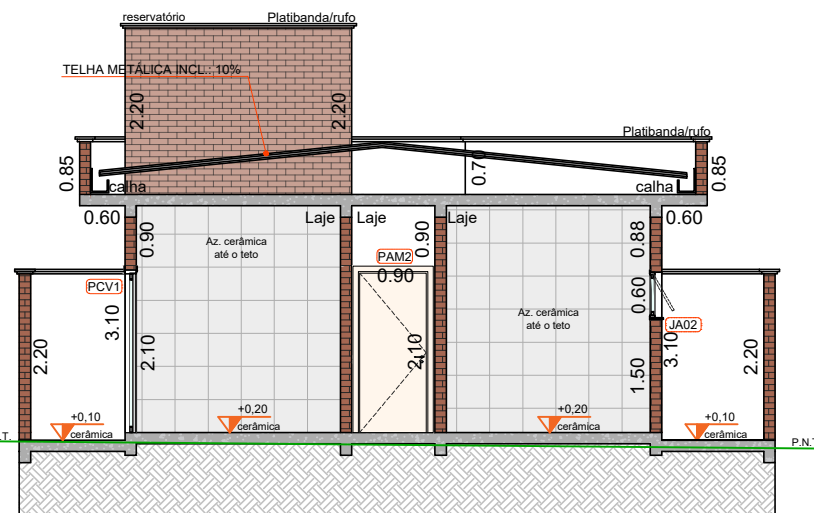

Corte AA
escala 1:100

JANELAS							
CÓD.	TIPO	DESCRIÇÃO	LARGURA	ALTURA	PEITORIL	QUANT.	MATERIAL
JAB1	BASC. / FIXO	ALUM./VIDRO	1,50m	3,60m	0,40m	01	ESQUADRIA EM ALUMÍNIO COM PINTURA ELETROSTÁTICA NA COR PRETA E VIDRO INCOLOR
JAB2	MAXIM-AR	ALUM./VIDRO	0,80m	0,60m	1,50m	02	
JAB3	CORRER	ALUM./VIDRO	1,50m	1,00m	1,10m	01	
JAB4	CORRER	ALUM./VIDRO	2,00m	1,00m	1,10m	03	
TOTAL						07	

PORTAS					
CÓD.	TIPO	LARGURA	ALTURA	QUANT.	MATERIAL
PPA1	PIVOTANTE	1,00m	2,15m	01	PORTA PIVOTANTE EM ALUMÍNIO
PAM2	ABRIR	0,90m	2,10m	02	PORTA EM MADEIRA MACIÇA
PAM3	ABRIR	0,80m	2,10m	02	PORTA EM MADEIRA MACIÇA
PCV1	CORRER	1,20m	2,10m	02	PORTA EM ALUMÍNIO C/ VIDRO
PCM3	CORRER	0,80m	2,10m	03	PORTA DE CORRER DE MADEIRA MACIÇA
PTS	ABRIR	1,20m	2,50m	01	PORTÃO SOCIAL DE FERRO
PTG	BASCULANTE	5,00m	2,50m	01	PORTÃO DA GARAGEM DE FERRO
TOTAL				12	

PROJETO COMPLETO

TÍTULO

CONSTRUÇÃO DE UM EDIFÍCIO RESIDENCIAL UNIFAMILIAR - R1

PROJETO PARA


PROPRIETÁRIA

RUA ARTHUR AUGUSTO DE OLIVEIRA, LOTE 16 QUADRA A
JARDIM PRIMAVERA, JABORANDI/SP

IDENTIFICAÇÃO DO LOTE 04.0674.0012
PAVIMENTAÇÃO asfalto

SITUAÇÃO S/ ESCALA

ÁGUA SABESP SIM
ESGOTO SANITÁRIO SIM

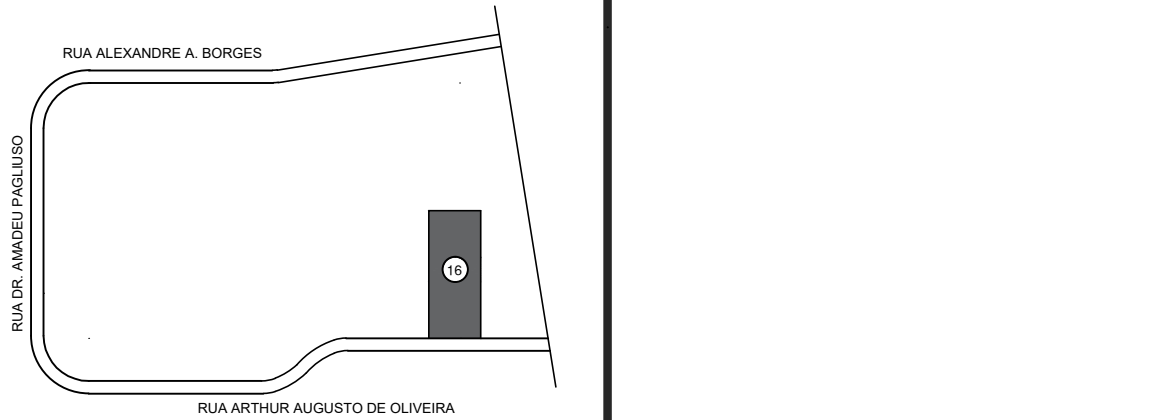

ÁREA DO TERRENO:.....250,00 m²

ÁREA À CONST. RESIDÊNCIA:.....112,24 m²

ÁREA À CONST. GARAGEM:.....38,16 m²

ÁREA TOTAL A CONST.:.....150,40 m²

ÁREA LIVRE DO TERRENO:.....99,60 m²

TAXA DE OCUPAÇÃO:.....150,40 m²

COEFICIENTE DE APROVEITAMENTO:.....150,40 m²

ÁREA PERMEAVEL:.....26,68 m²

APROVAÇÃO:

A.R.T.:

C.N.O.: 90.013.59010/65